CABINA BT

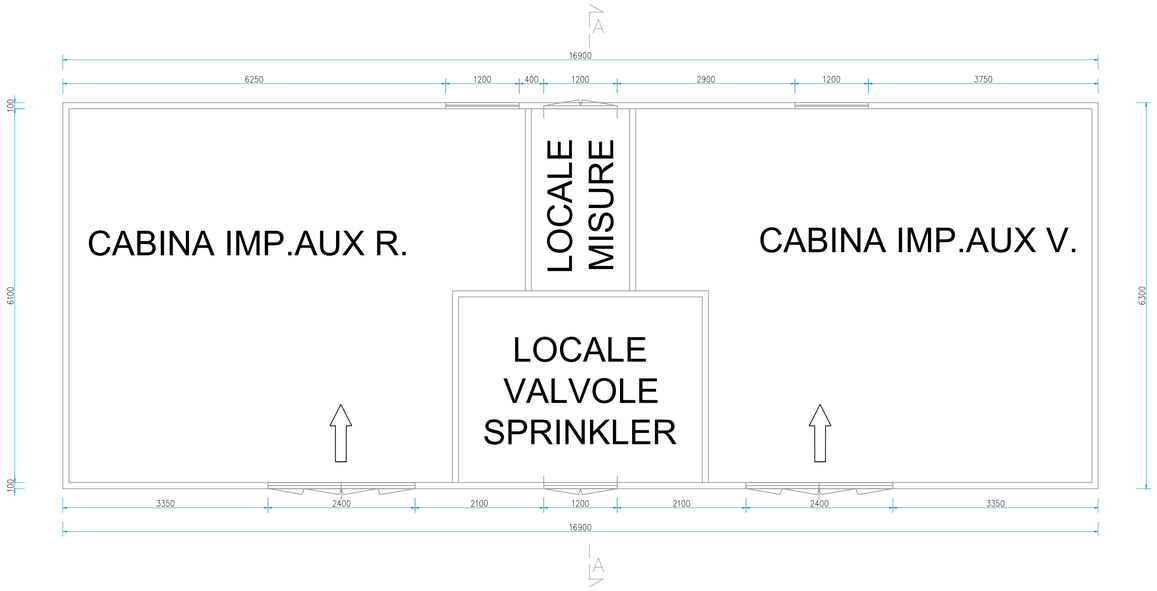

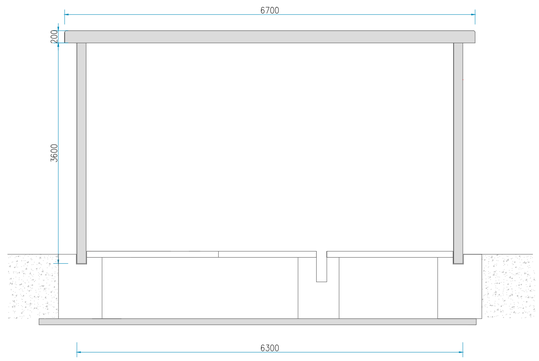

SEZIONE AA

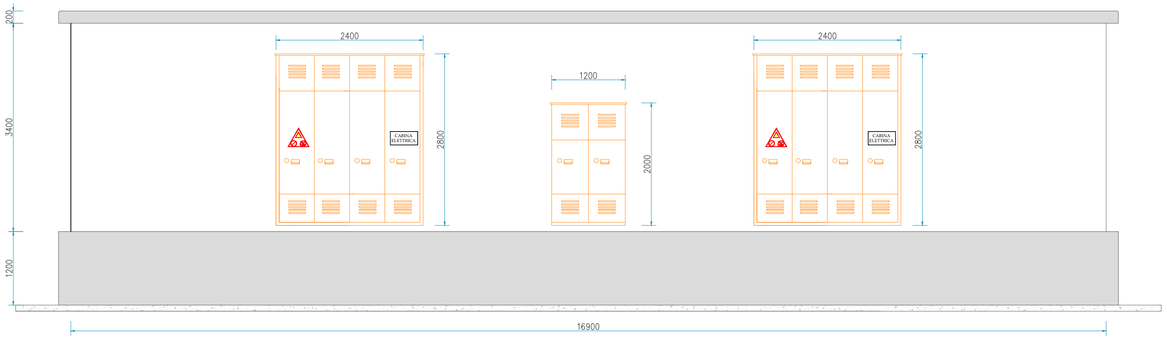

PROSPETTO ANTERIORE

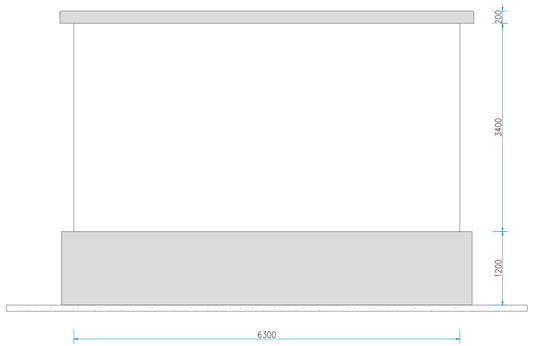

PROSPETTO LATERALE DESTRO

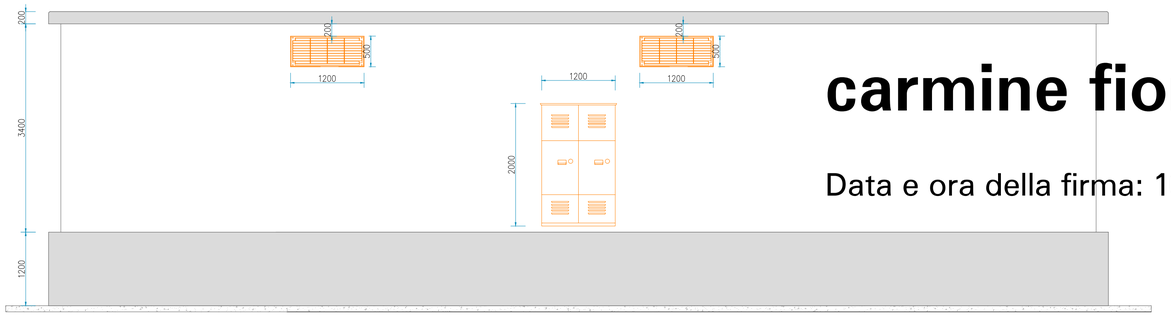

PROSPETTO POSTERIORE

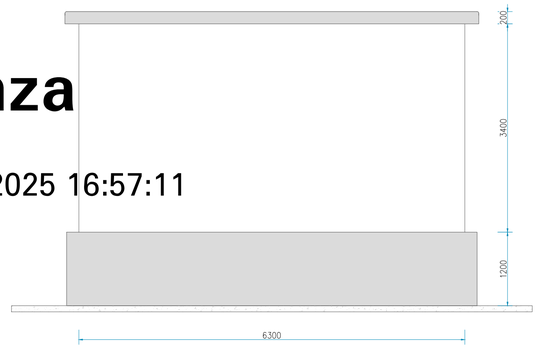

PROSPETTO LATERALE SINSTRO

Firmato digitalmente da

carmine fiorenza

Data e ora della firma: 10/10/2025 16:57:11

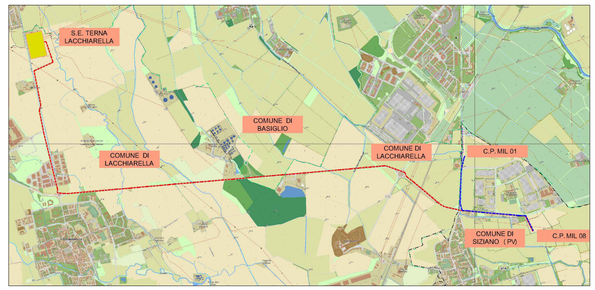

PROGETTAZIONE

STF ENGINEERING S.R.L.

Timbro e Firma Progettista

REV.	DATA	DESCRIZIONE	ELABORATO	VERIFICATO	APPROVATO
00	20/02/2025	Emissione			Calabrese

PROGETTO/PROJECT: MIL L8
S.P.40 -BINASCO, snc, Siziano (PV)

COMMITTENTE
INFRASTRUCTURE ITALIA LAND 2 S.R.L
VIA DEL BOSCO RINNOVATO, 6
20057 ASSAGO (MI)

REALIZZAZIONE DELL' ELETTRODOTTO AT 132 kV IN CAVO INTERRATO
- SE-TERNA-LACCHIARELLA - C.P. INFRASTRUCTURE ITALIA LAND 2 S.R.L DI SIZIANO (PV)
- C.P. INFRASTRUCTURE ITALIA LAND 2 S.R.L DI SIZIANO (PV)-C.P. INFRASTRUCTURE ITALIA LAND 1 S.R.L DI SIZIANO (PV)
- REALIZZAZIONE C.P. INFRASTRUCTURE ITALIA LAND 2 S.R.L DI SIZIANO (PV)

COMMESSA

PIANO TECNICO DELLE OPERE

N° DOCUMENTO
SIL8-PT-AT-BTS-01_00

CABINA BT -
PIANTE PROSPETTI E SEZIONI

FORMATO FOGLIO
(841X594 mm)

FOGLIO: 1 di 1
SCALA: 1:50

FILE:SIL8-PT-AT-BTS-01_00_CABINA BT - PIANTE PROSPETTI E SEZIONI